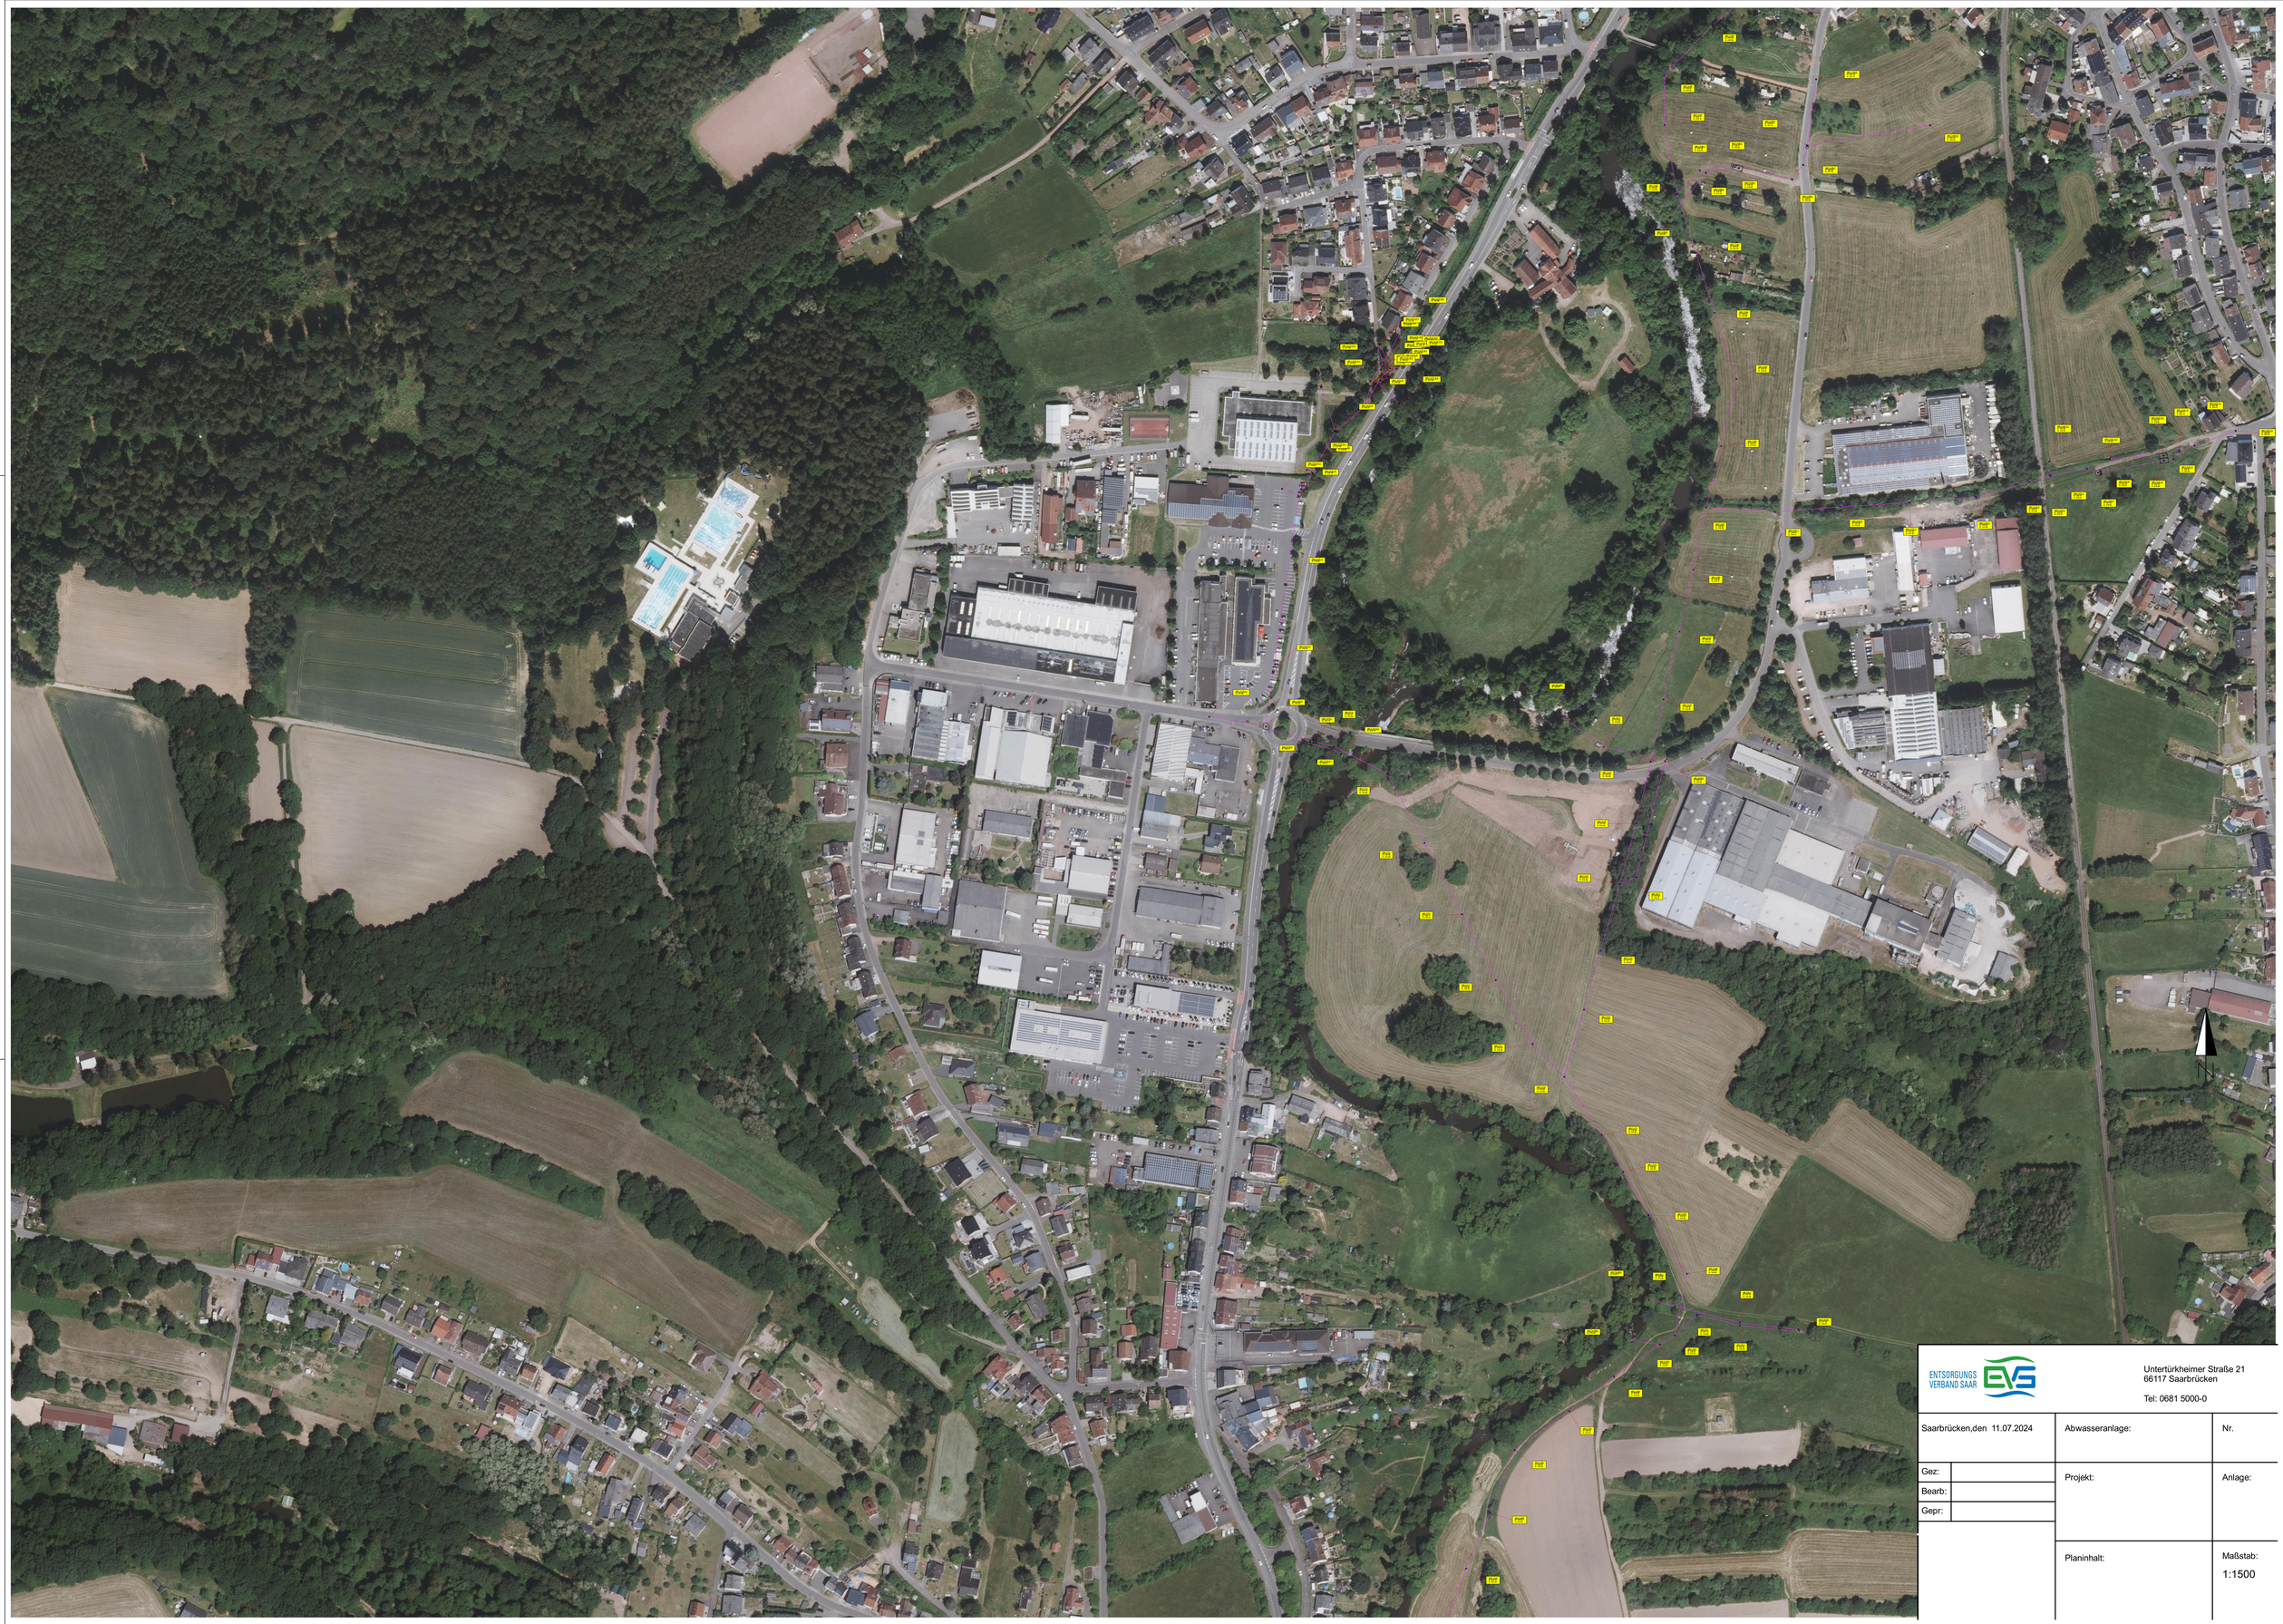

ENTSORGUNGS VERBAND SAAR EVS

Untertürkheimer Straße 21
66117 Saarbrücken

Tel: 0681 5000-0

Saarbrücken,den 11.07.2024	Abwasseranlage:	Nr.
Gez:	Projekt:	Anlage:
Bearb:		
Gepr:		
	Planinhalt:	Maßstab: 1:1500